

# REZIDENCE NAD MRLINOU

## Byt A11

## 2+kk

Patro	3.NP
Orientace	Z

3.17	Vstupní zádveř	8,76 m <sup>2</sup>
3.18	Obytná kuchyň	25,29 m <sup>2</sup>
3.19	Ložnice	12,18 m <sup>2</sup>
3.20	Koupelna + WC	5,80 m <sup>2</sup>

**Celková plocha místností** 52,03 m<sup>2</sup>

3.18a Balkón 6,05 m<sup>2</sup>

**Podlahová plocha bytu dle NV č. 366/2013 Sb.** 54,9 m<sup>2</sup>

Plochy jednotlivých místností jsou orientační. Vyobrazené zařízení ve schématech bytu (nábytek, kuch. linka, el. spotřebiče atd.) nejsou součástí dodávky. Rozsah dodávky je specifikován ve standardu. Investor si vyhrazuje právo na drobné úpravy.

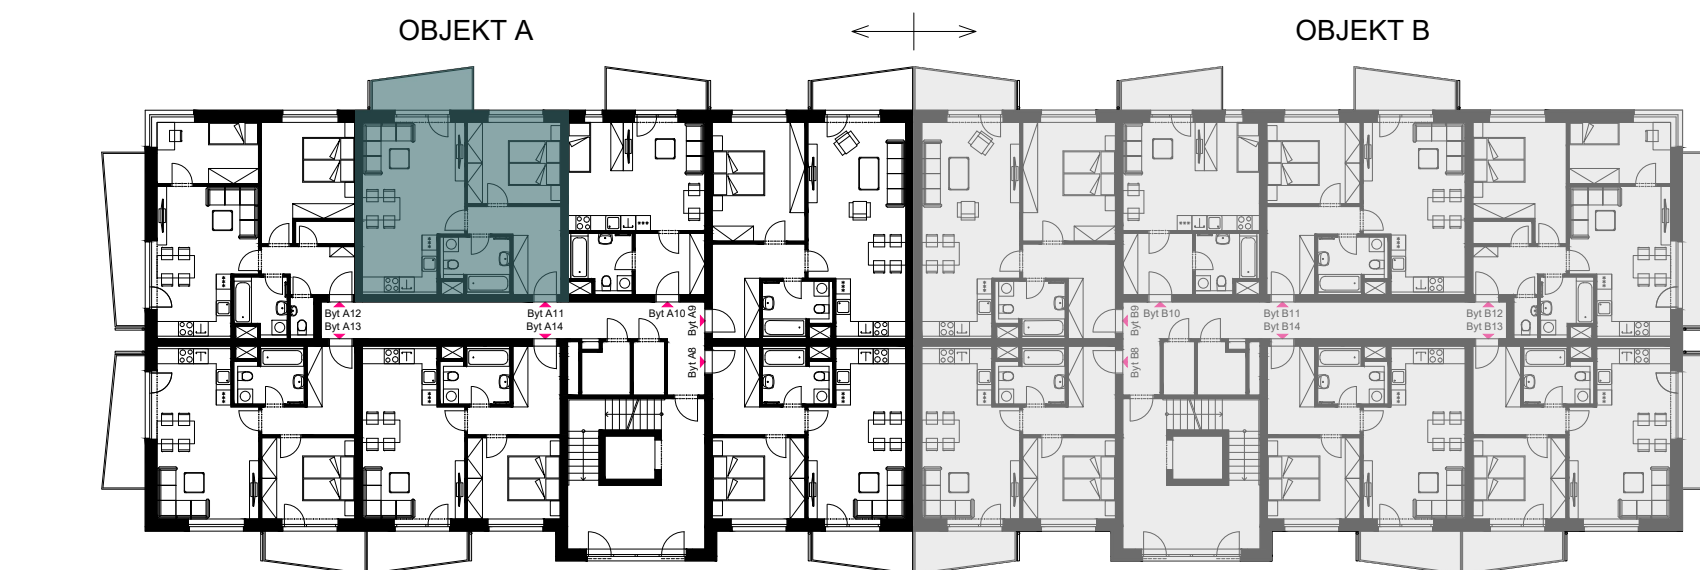


Schéma umístění bytu v objektu - 3.NP


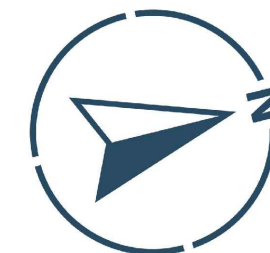


Schéma bytu



Byt A11

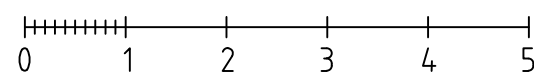

Pohled západní

