

REZIDENCE NAD MRLINOU

Byt B11

2+kk

Patro	3.NP
Orientace	Z

3.17	Vstupní zádveř	8,76 m ²
3.18	Obytná kuchyň	25,29 m ²
3.19	Ložnice	12,18 m ²
3.20	Koupelna + WC	5,80 m ²

Celková plocha místností 52,03 m²

3.18a Balkón 6,05 m²

Podlahová plocha bytu dle NV č. 366/2013 Sb. 54,9 m²

Plochy jednotlivých místností jsou orientační. Vyobrazené zařízení ve schématech bytu (nábytek, kuch. linka, el. spotřebiče atd.) nejsou součástí dodávky. Rozsah dodávky je specifikován ve standardu. Investor si vyhrazuje právo na drobné úpravy.

Rezidence Nad Mrlinou
Ulice Bobnická
Nymburk

OBJEKT A

OBJEKT B

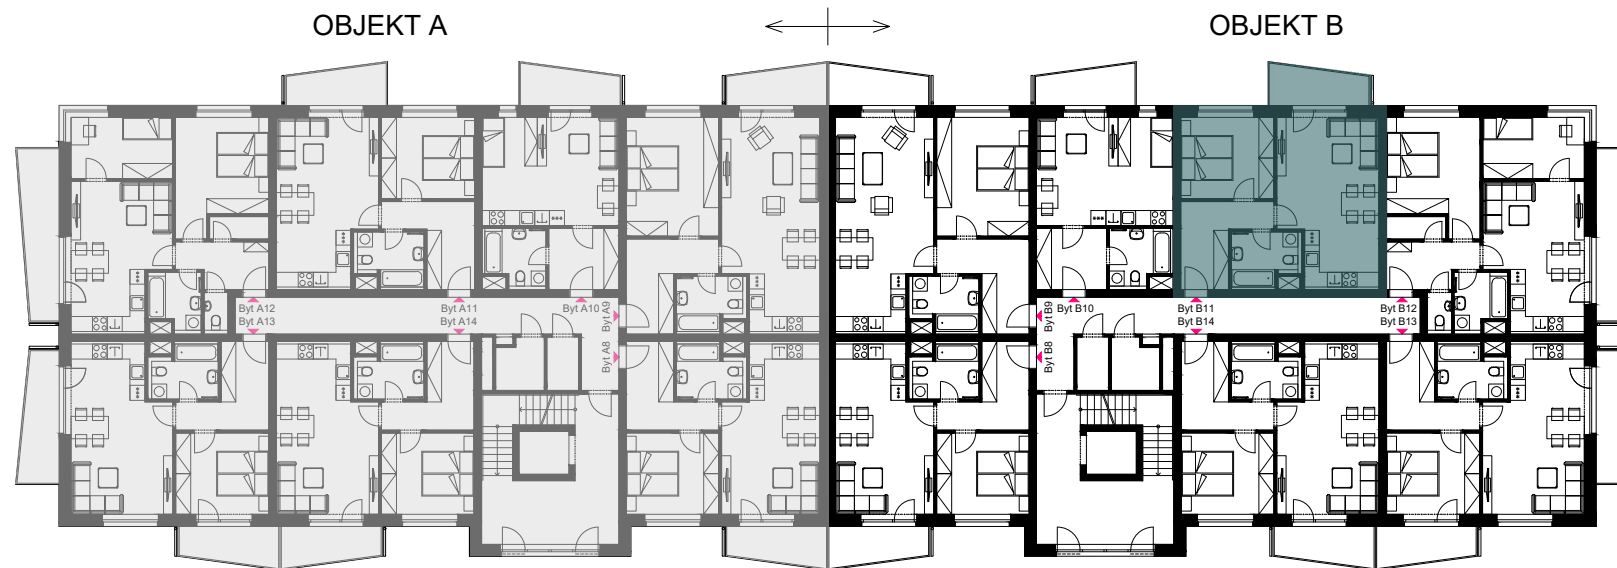


Schéma umístění bytu v objektu - 3.NP



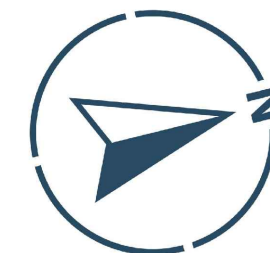


Schéma bytu

Pohled západní

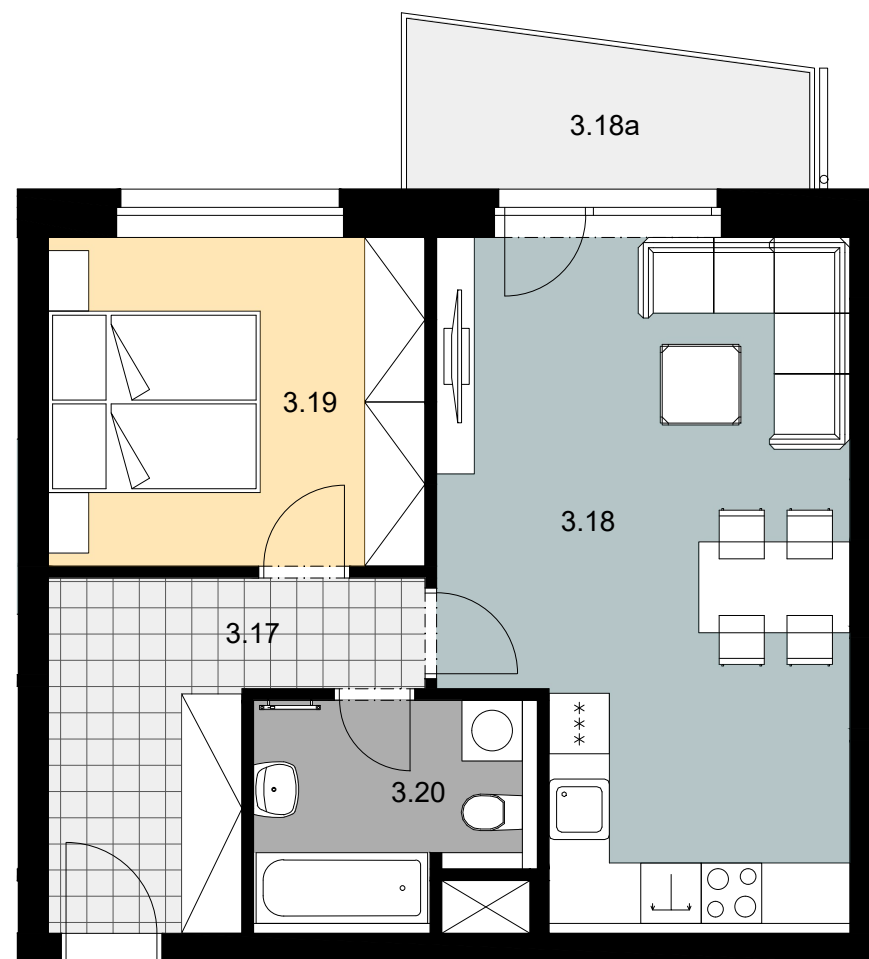

Byt B11

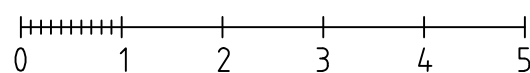

Kontakt: Petr Báša
+ 420 720 190 343
basapetr@mppalfa.cz

Vigilo s.r.o.
Sanderova 1616, Praha 7
IČO: 09658602

www.rezidencenadmrlinou.cz
www.mppalfa.cz

