

REZIDENCE NAD MRLINOU

Byt B17

1+kk

Patro	4.NP
Orientace	Z

4.14	Vstupní zádveř	6,86 m ²
4.15	Obytná kuchyň	23,73 m ²
4.16	Koupelna + WC	5,59 m ²

Celková plocha místností 36,18 m²

4.15a Balkón 6,05 m²

Podlahová plocha bytu dle NV č. 366/2013 Sb. 37,8 m²

Plochy jednotlivých místností jsou orientační. Vyobrazené zařízení ve schématech bytu (nábytek, kuch. linka, el. spotřebiče atd.) nejsou součástí dodávky. Rozsah dodávky je specifikován ve standardu. Investor si vyhrazuje právo na drobné úpravy.

Rezidence Nad Mrlinou
Ulice Bobnická
Nymburk

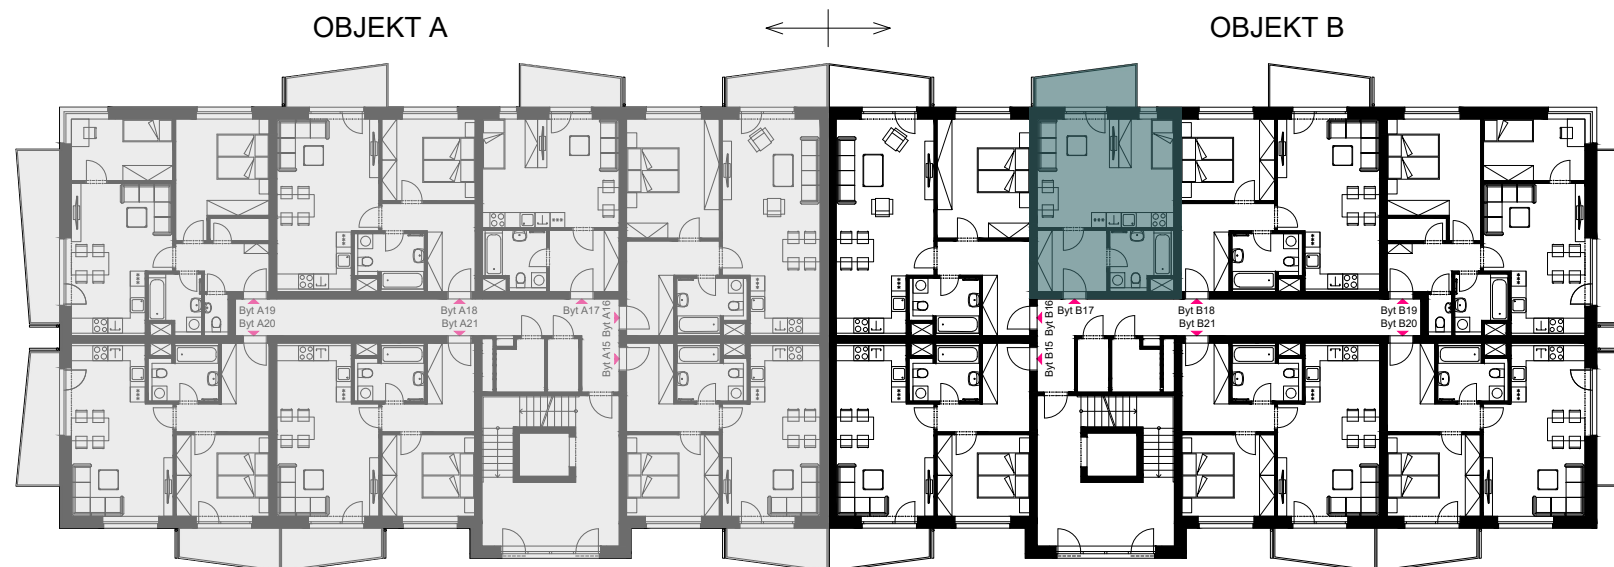


Schéma umístění
bytu v objektu - 4.NP



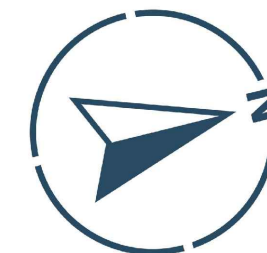



Schéma bytu

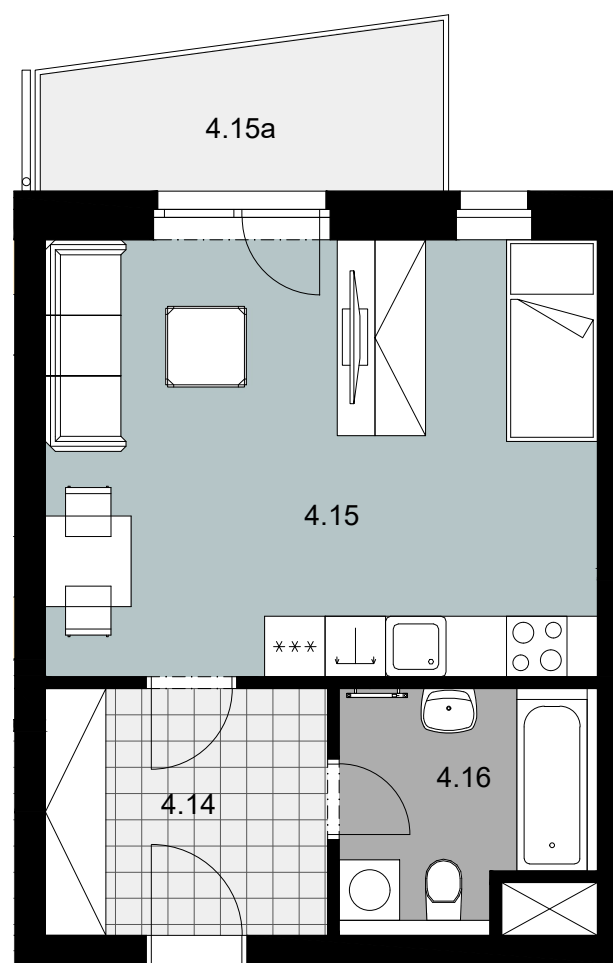

Byt B17

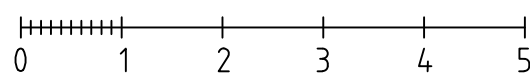

Pohled západní

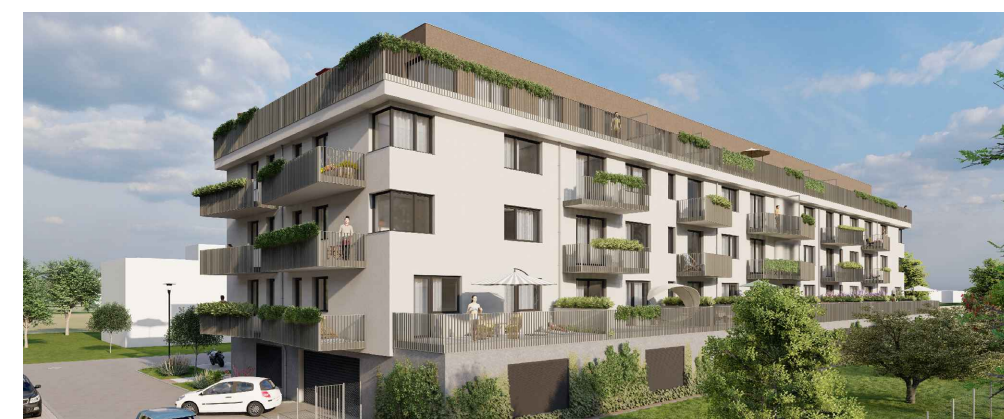

Kontakt: Petr Báša
+ 420 720 190 343
basapetr@mppalfa.cz

Vigilo s.r.o.
Sanderova 1616, Praha 7
IČO: 09658602

www.rezidencenadmrlinou.cz
www.mppalfa.cz

