


## SKLEPY


## 1.NP-4.NP

K1A	kóje	2,14 m <sup>2</sup>	K1B	kóje	2,14 m <sup>2</sup>
K2A	kóje	2,14 m <sup>2</sup>	K2B	kóje	2,14 m <sup>2</sup>
K3A	kóje	2,14 m <sup>2</sup>	K3B	kóje	2,14 m <sup>2</sup>
K4A	kóje	2,14 m <sup>2</sup>	K4B	kóje	2,14 m <sup>2</sup>
K5A	kóje	2,14 m <sup>2</sup>	K5B	kóje	2,14 m <sup>2</sup>
K6A	kóje	2,14 m <sup>2</sup>	K6B	kóje	2,14 m <sup>2</sup>
K7A	kóje	2,14 m <sup>2</sup>	K7B	kóje	2,14 m <sup>2</sup>
K8A	kóje	2,14 m <sup>2</sup>	K8B	kóje	2,14 m <sup>2</sup>
K9A	kóje	2,14 m <sup>2</sup>	K9B	kóje	2,14 m <sup>2</sup>
K10A	kóje	2,14 m <sup>2</sup>	K10B	kóje	2,14 m <sup>2</sup>
K11A	kóje	2,14 m <sup>2</sup>	K11B	kóje	2,14 m <sup>2</sup>
K12A	kóje	2,14 m <sup>2</sup>	K12B	kóje	2,14 m <sup>2</sup>
K13A	kóje	1,99 m <sup>2</sup>	K13B	kóje	1,99 m <sup>2</sup>
K14A	kóje	2,09 m <sup>2</sup>	K14B	kóje	2,09 m <sup>2</sup>
K15A	kóje	2,09 m <sup>2</sup>	K15B	kóje	2,09 m <sup>2</sup>
K16A	kóje	2,09 m <sup>2</sup>	K16B	kóje	2,09 m <sup>2</sup>
K17A	kóje	2,09 m <sup>2</sup>	K17B	kóje	2,09 m <sup>2</sup>
K18A	kóje	2,09 m <sup>2</sup>	K18B	kóje	2,09 m <sup>2</sup>
K19A	kóje	2,09 m <sup>2</sup>	K19B	kóje	2,09 m <sup>2</sup>
K20A	sklep	3,79 m <sup>2</sup>	K20B	sklep	3,79 m <sup>2</sup>
K21A	sklep	2,66 m <sup>2</sup>	K21B	sklep	2,66 m <sup>2</sup>
K22A	sklep	3,82 m <sup>2</sup>	K22B	sklep	3,82 m <sup>2</sup>
K23A	sklep	2,70 m <sup>2</sup>	K23B	sklep	2,70 m <sup>2</sup>
K24A	sklep	3,82 m <sup>2</sup>	K24B	sklep	3,82 m <sup>2</sup>
K25A	sklep	2,70 m <sup>2</sup>	K25B	sklep	2,70 m <sup>2</sup>
SVJ	- neprodejná jednotka		SVJ	- neprodejná jednotka	


### Schéma umístění sklepních kójí - 1.NP

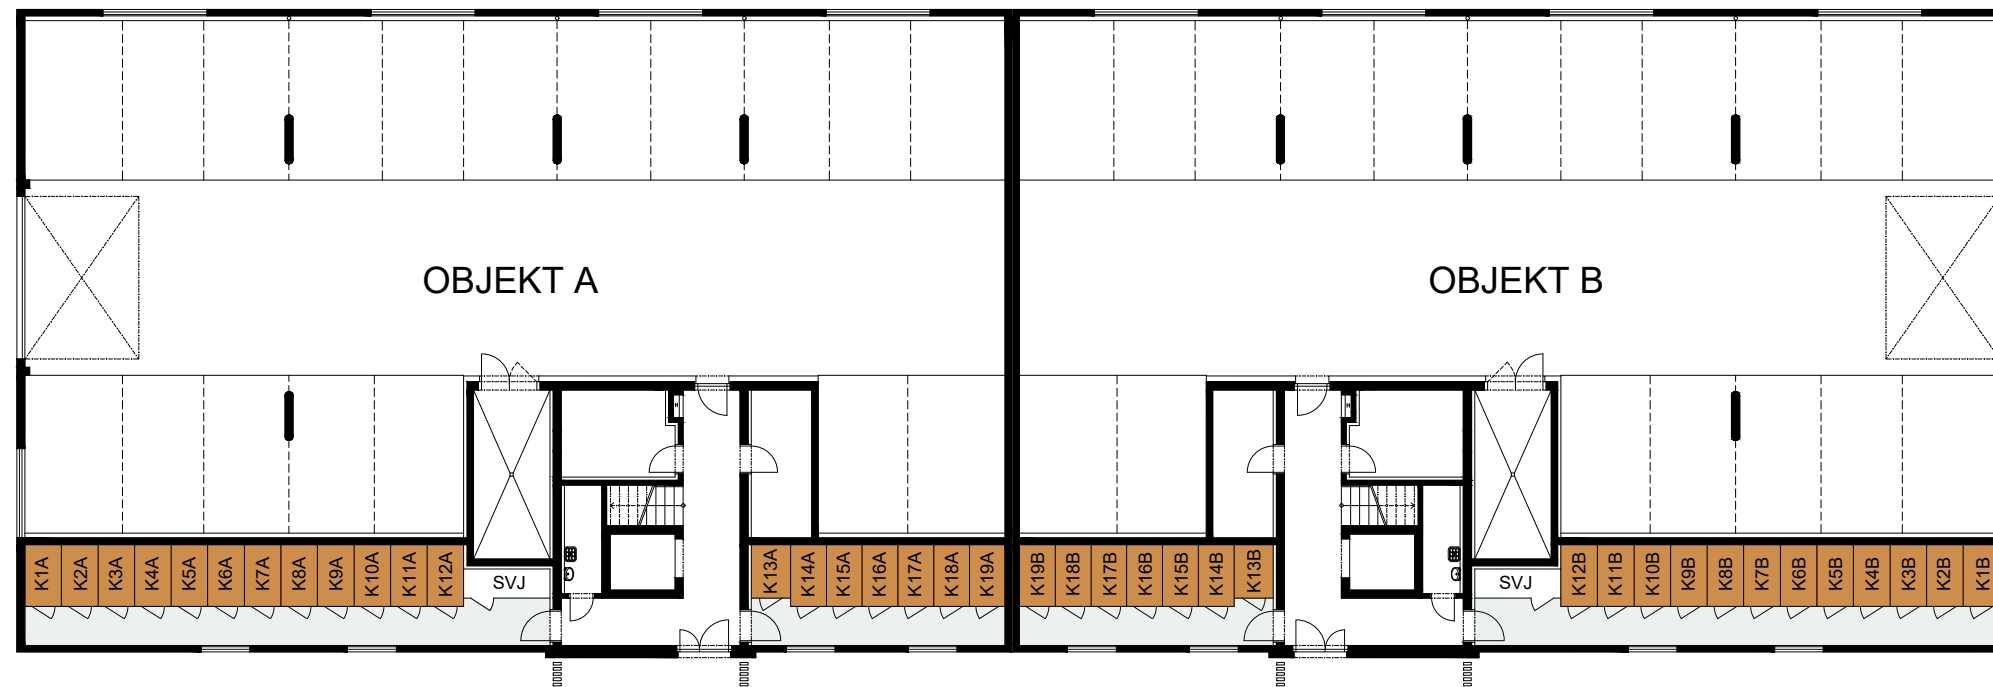



### Schéma umístění sklepních kójí - 2.NP

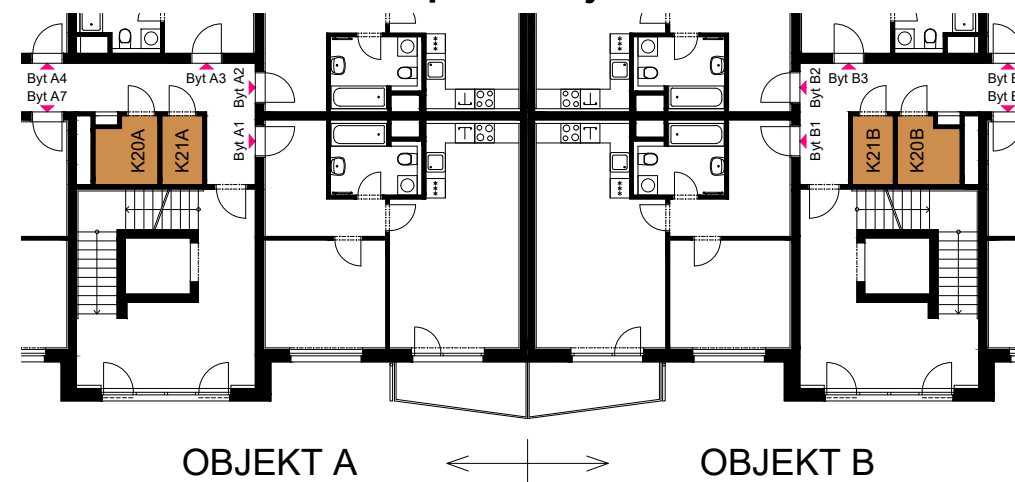

### Schéma umístění sklepních kójí - 4.NP

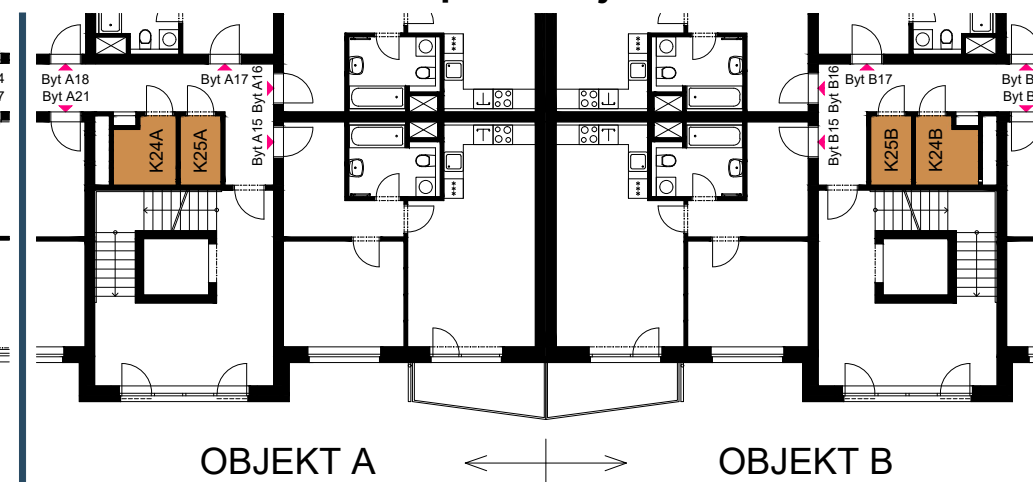

### Schéma umístění sklepních kójí - 3.NP

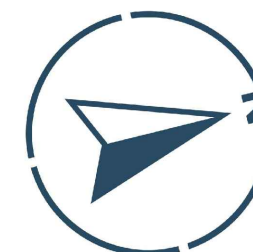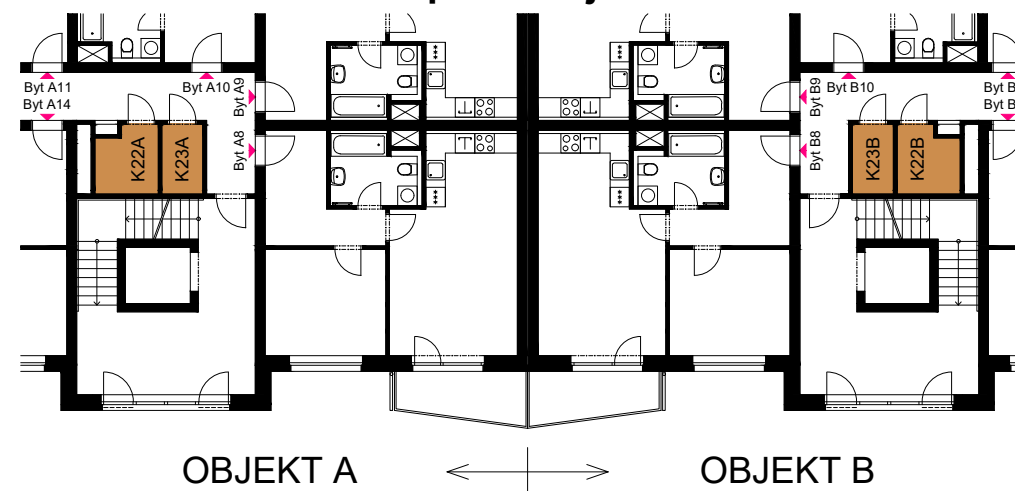

Plochy jednotlivých kójí a sklepů jsou orientační.  
Investor si vyhrazuje právo na drobné úpravy. Sklepy umístěné ve vyšších podlažích mohou být součástí bytů shodného podlaží.